


SEVER

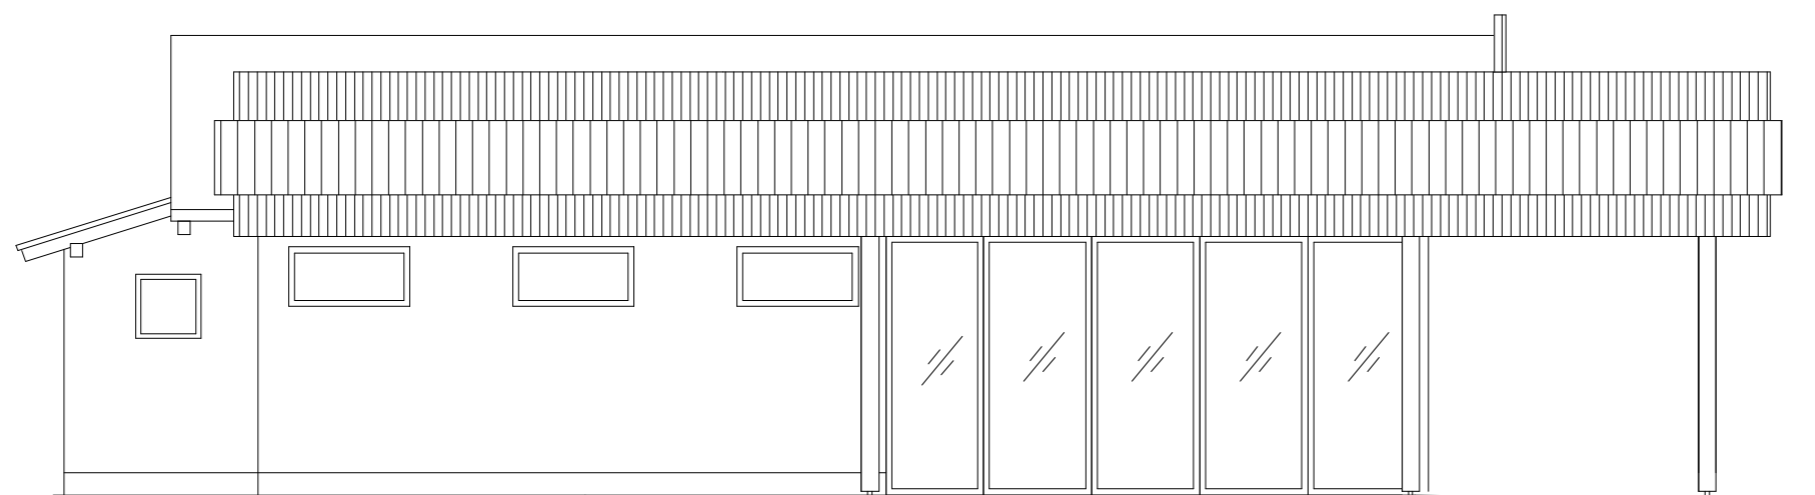

ZAHOD

ime projekta - objekt

**REKONSTRUKCIJA KLUBSKIH
PROSTOROV ZA TENIS**

investitor

KS Notranje Gorice - Plešivica
Podpeška cesta 380 1357 Notranje Gorice

lokacija

p.š. 3512/5 k.o. Brezovica

gradnja

rekonstrukcija

projektant

Res-pons d.o.o., Parmova 14, Ljubljana

števila projekta

ZAAP216nl

odgovorni vodja projekta

Adam Puc udia

ident. št.

ZAPS 1417

projektant nacrta za arhitekturo

Res-pons d.o.o., Parmova 14, Ljubljana

odgovorni projektant nacrta za arhitekturo

Adam Puc udia

ident. št.

ZAPS 1417

vrsta nacrta

1 ARHITEKTURA

faza

PGD

števila nacrta

ZAAP216nl-A

datum

junij 2017

risba

NOVO FASADE

merilo

1:200

števila risbe

1-7-16